Powertekk details

Isola Powertekk stalen dakpanelementen

Dakdetailtekening: geventileerde nok

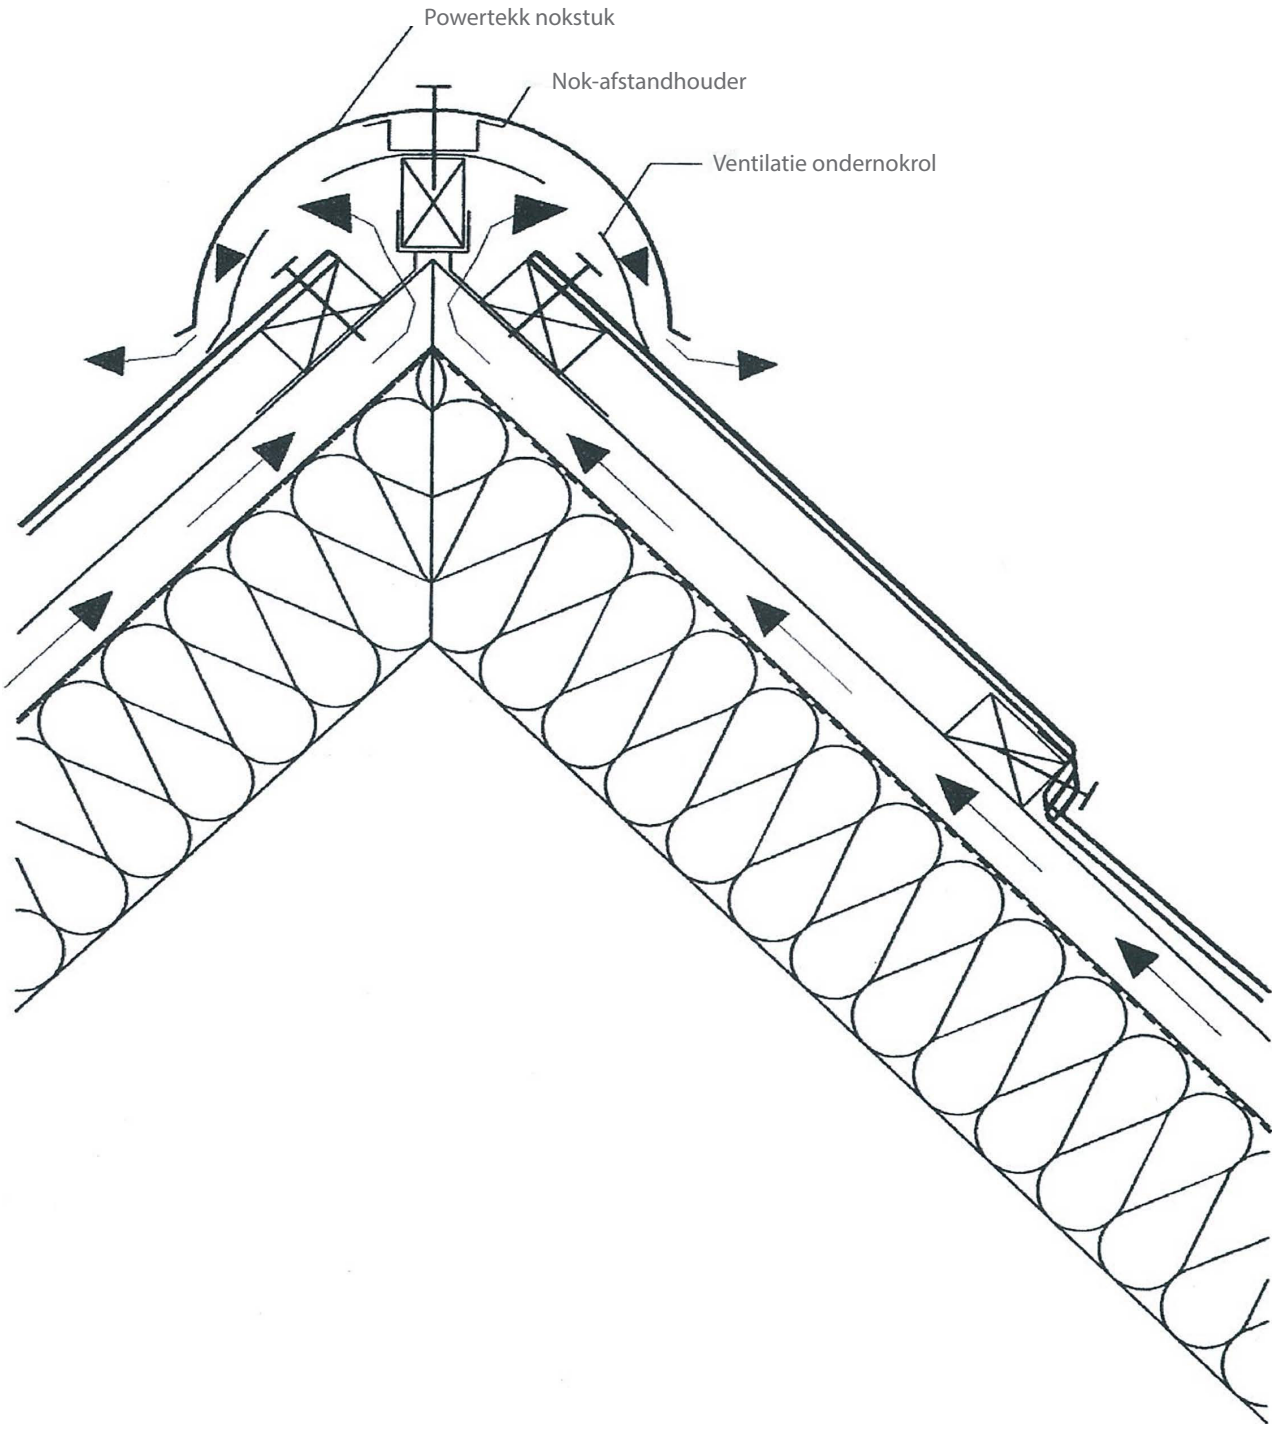

Powertekk details

Isola Powertekk stalen dakpanelementen

Dakdetailtekening: V nok

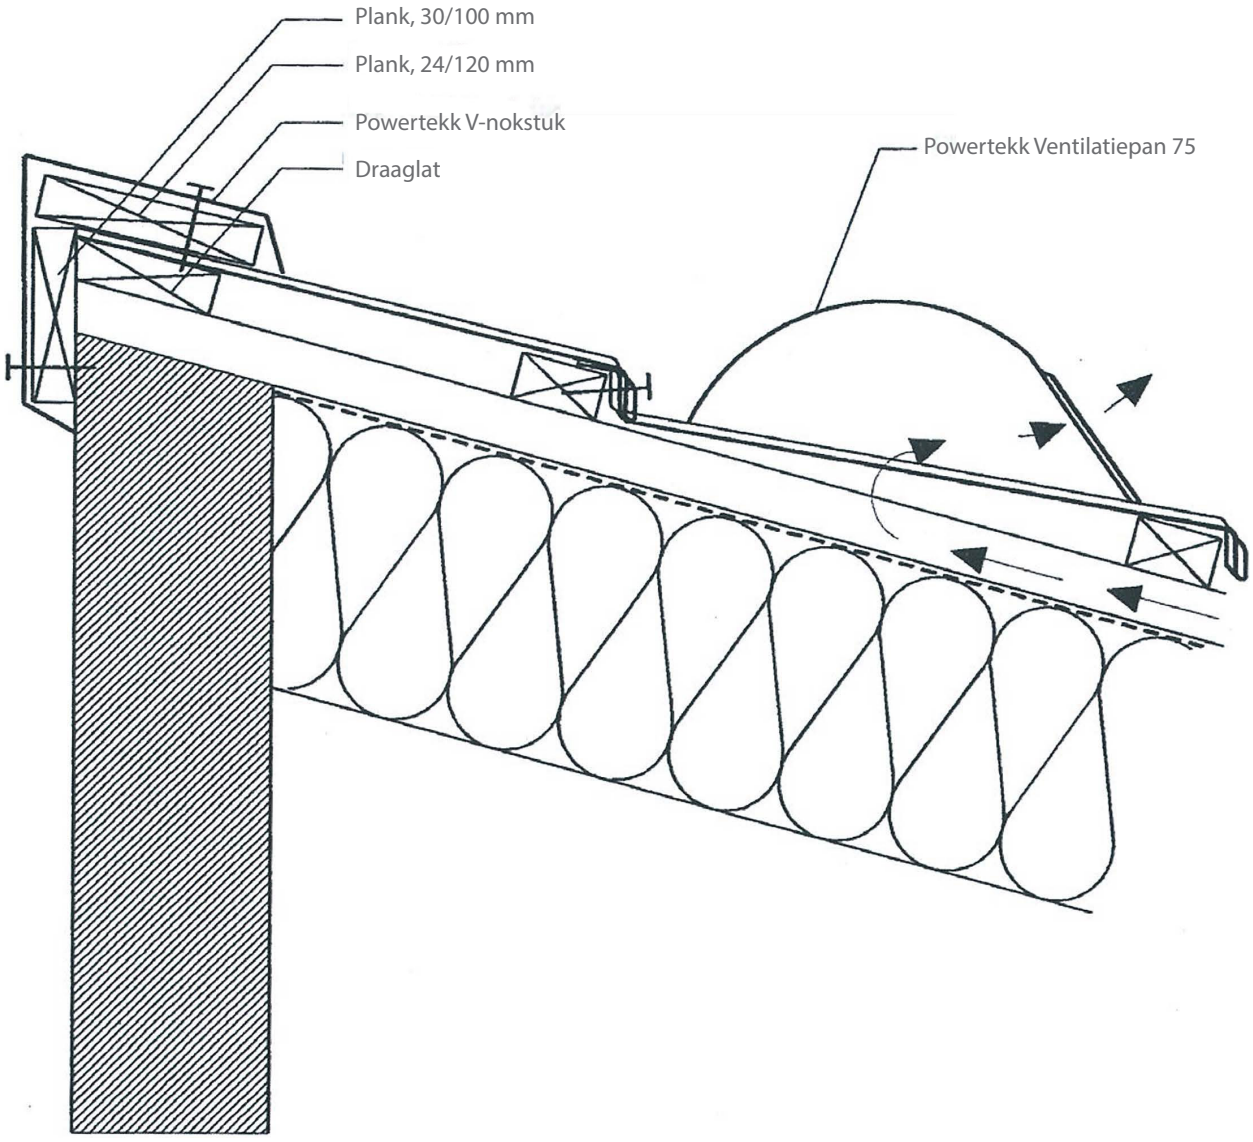

Dit detail wordt toegepast bij shed-daken.

Powertekk details

Isola Powertekk stalen dakpanelementen

Dakdetailtekening: gevelafwerking met verholen goot

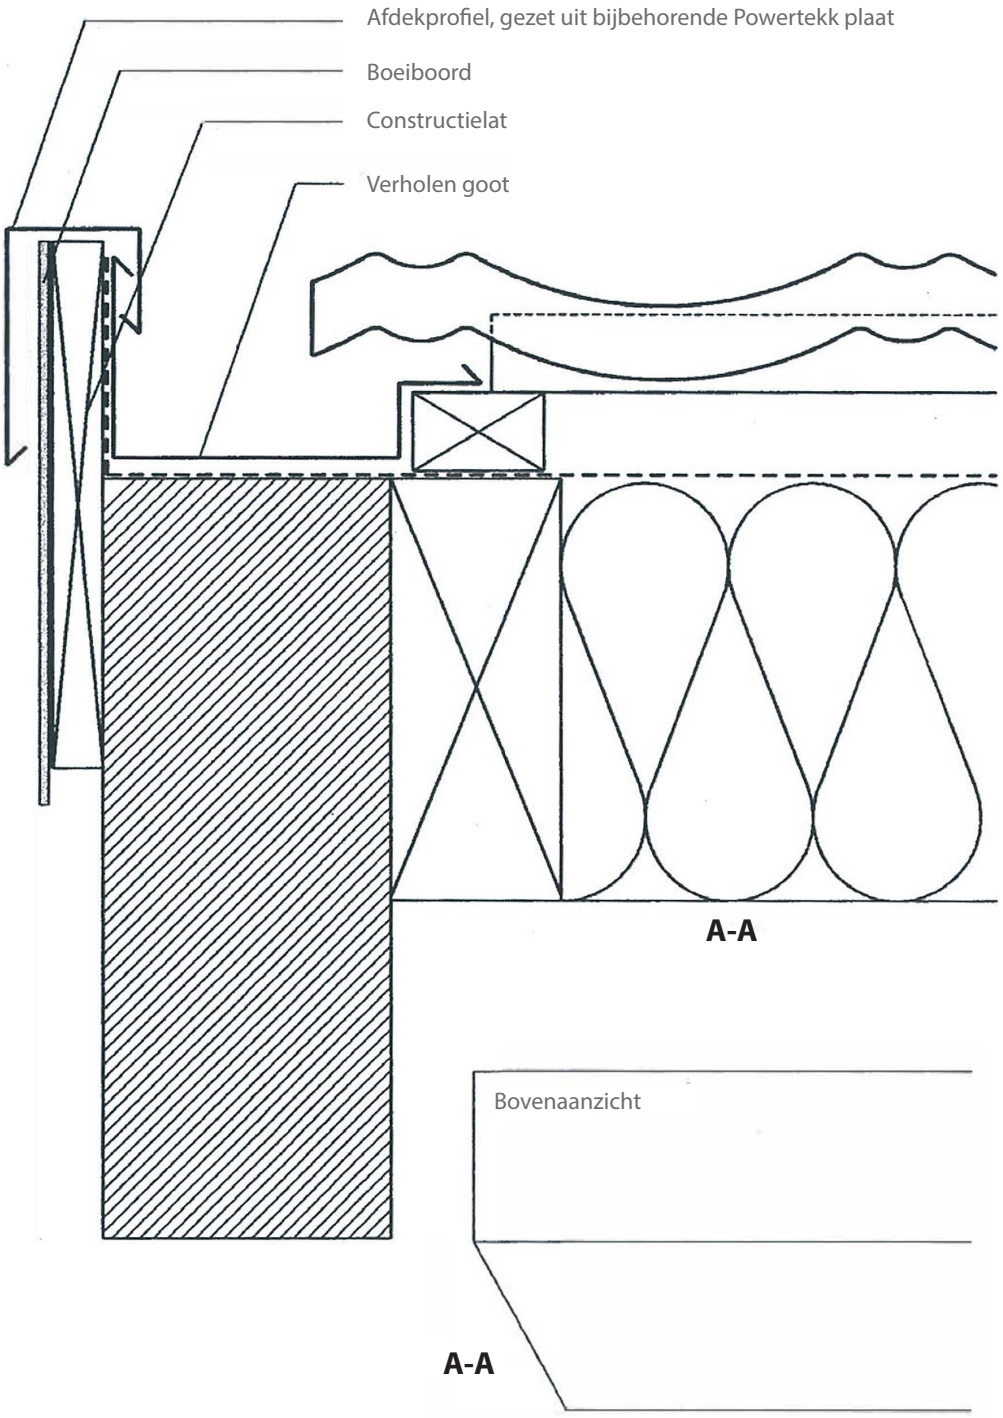

Powertekk details

Isola Powertekk stalen dakpanelementen

Dakdetailtekening: windveer zonder overstek

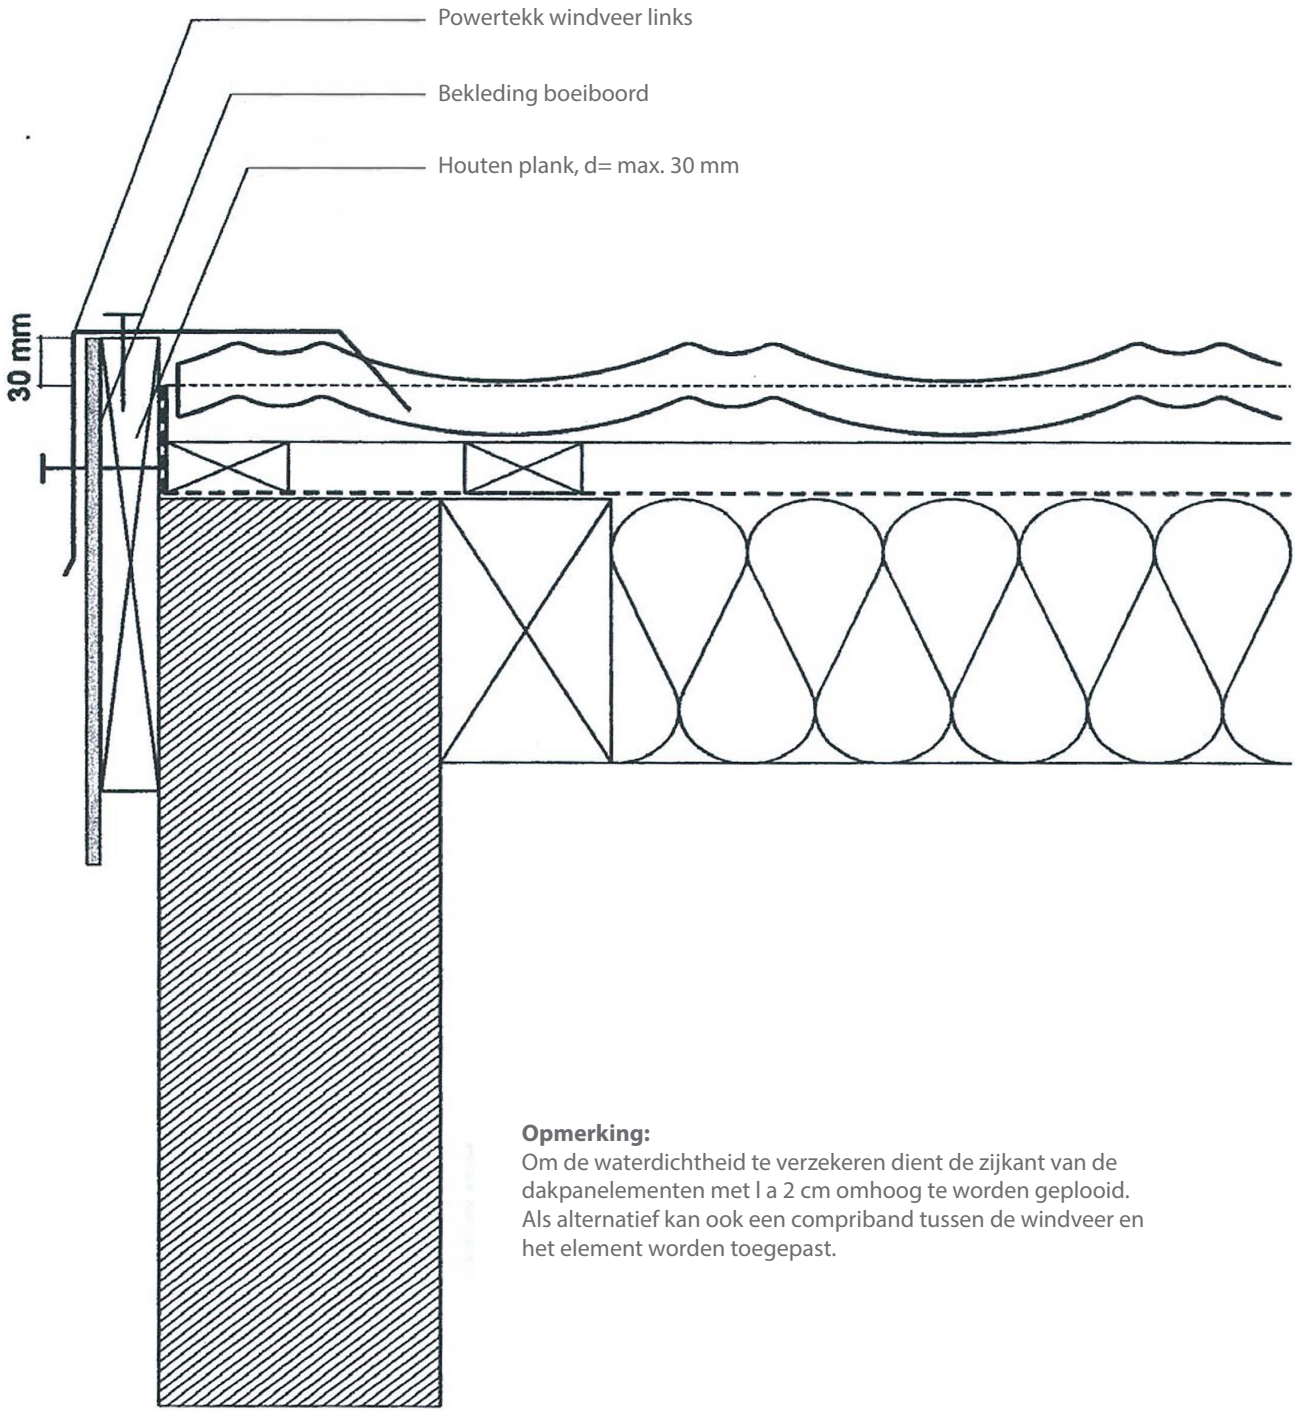

Opmerking:
Om de waterdichtheid te verzekeren dient de zijkant van de dakpanelementen met l a 2 cm omhoog te worden geplooid. Als alternatief kan ook een compriband tussen de windveer en het element worden toegepast.

Powertekk details

Isola Powertekk stalen dakpanelementen

Dakdetailtekening: windveer met overstek

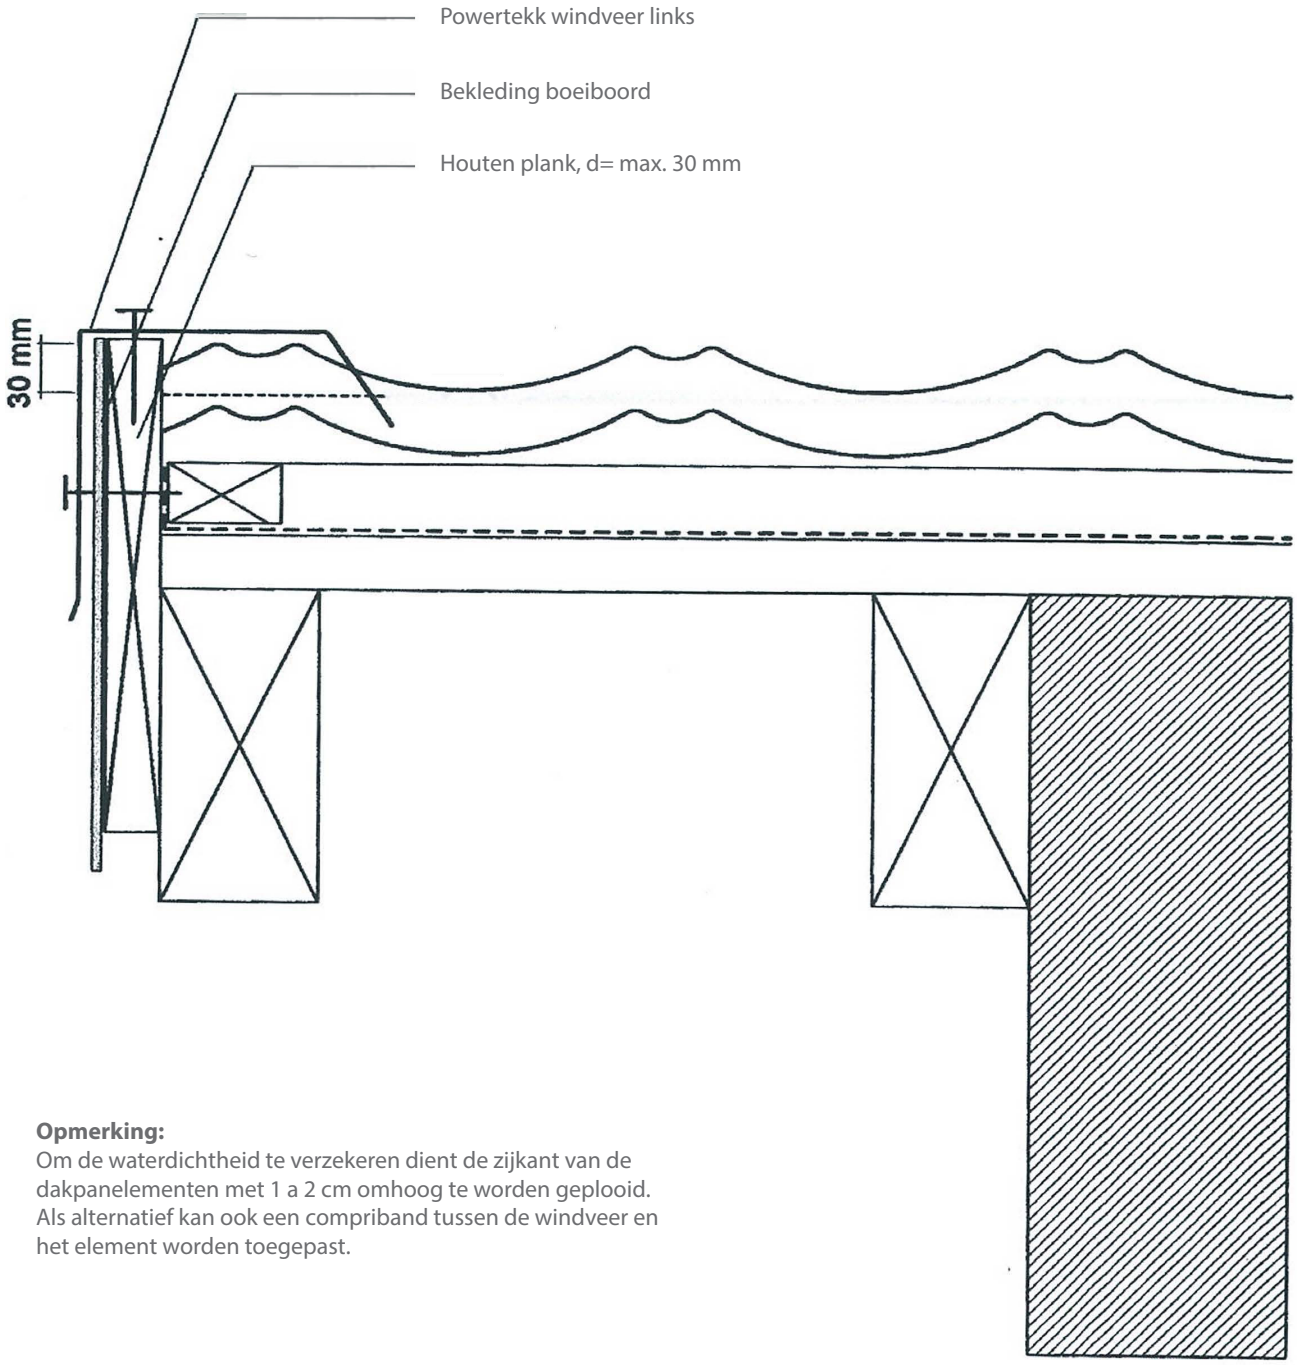

Opmerking:
Om de waterdichtheid te verzekeren dient de zijkant van de dakpanelementen met 1 a 2 cm omhoog te worden geplooid. Als alternatief kan ook een compriband tussen de windveer en het element worden toegepast.

Powertekk details

Isola Powertekk stalen dakpanelementen

Dakdetailtekening: gootaansluiting

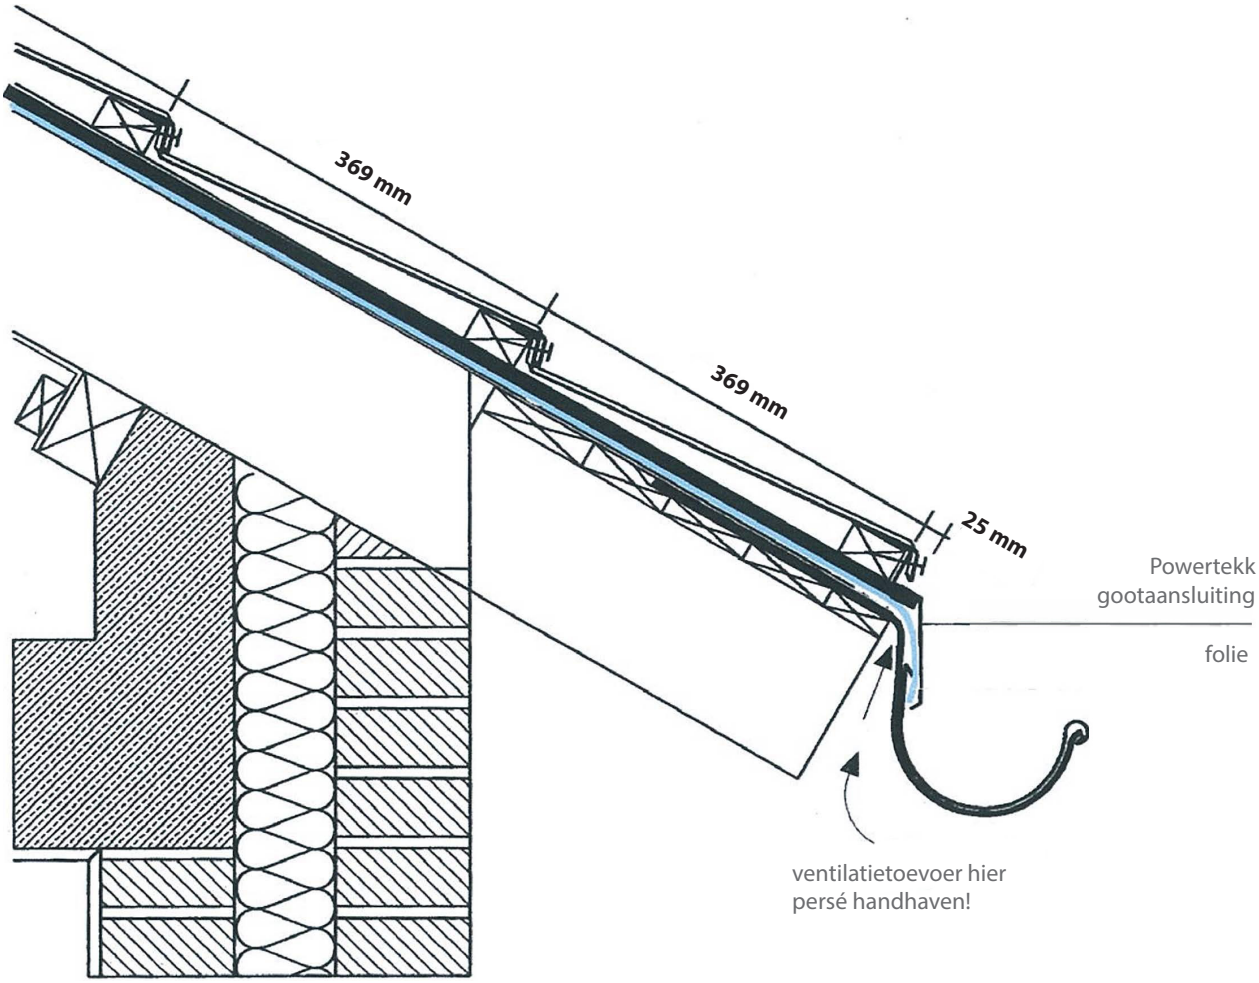

Opmerking:

- altijd een waterkerende, damp-open folie toepassen
- folie dient te worden doorgelegd tot in de goot zodat condenswater in de goot loopt
- tussen goot en gootaansluiting een kleine ruimte laten t.b.v. beluchting van de constructie

Powertekk details

Isola Powertekk stalen dakpanelementen

Dakdetailtekening: kilgoot

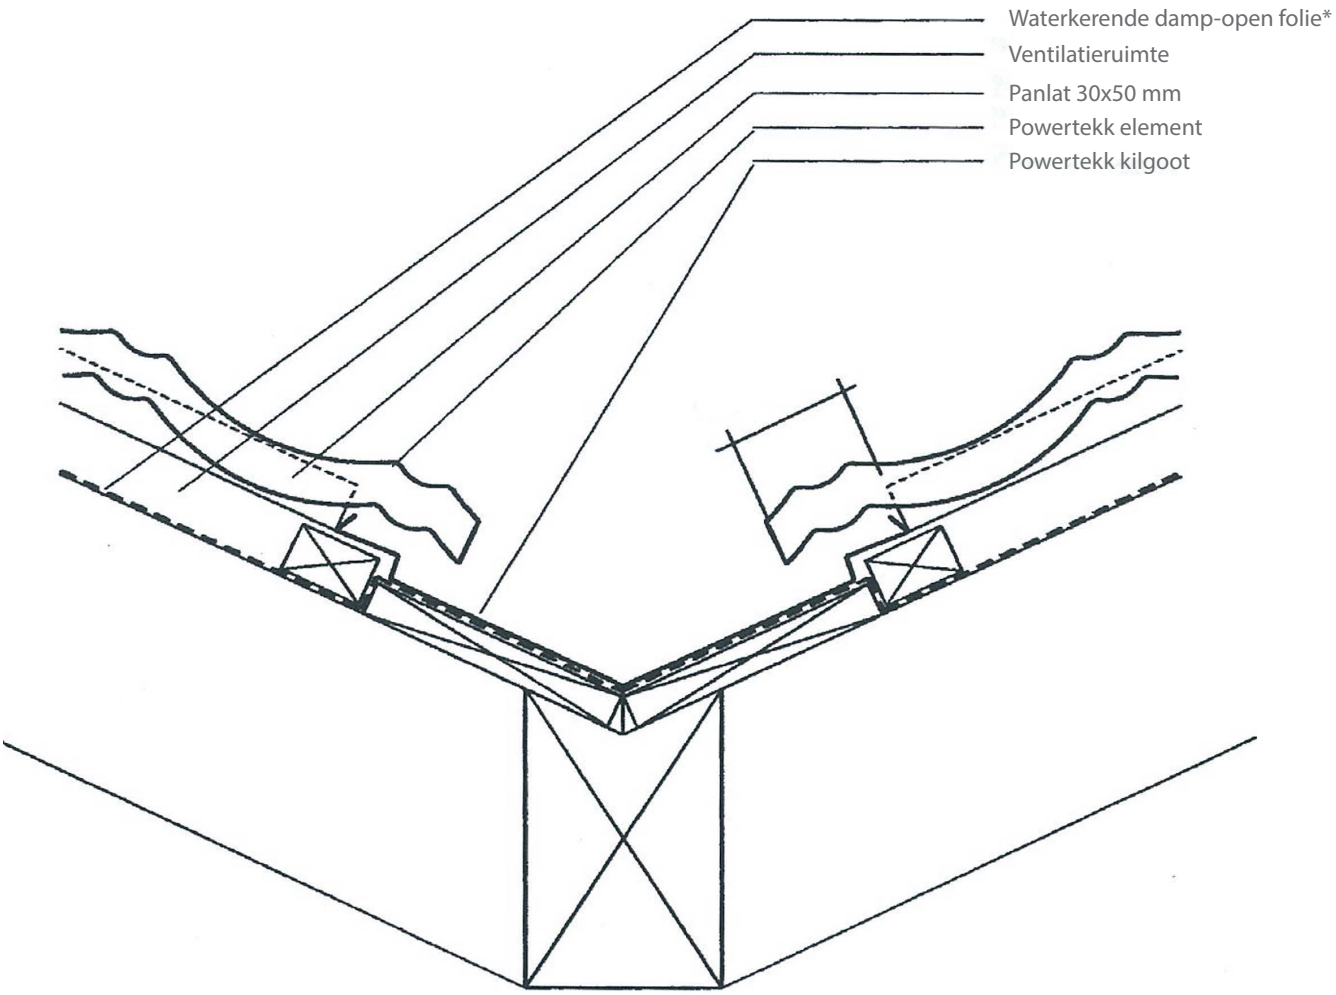

* niet iedere folie is geschikt om direct op de ondergrond te worden toegepast.
De folie dient te allen tijde damp-open en versterkt te zijn.

Powertekk details

Isola Powertekk stalen dakpanelementen

Dakdetailtekening: aansluiting

Muuraansluiting onderzijde

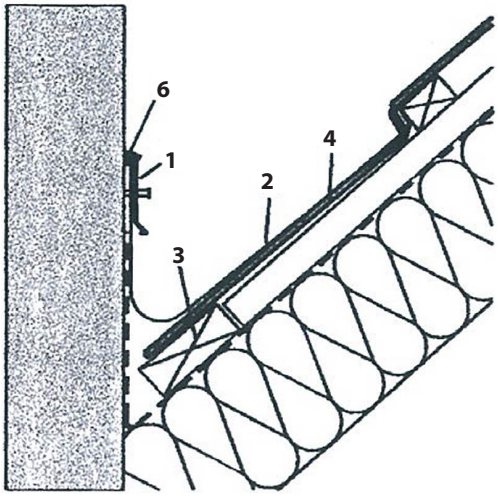

Muuraansluiting bovenzijde

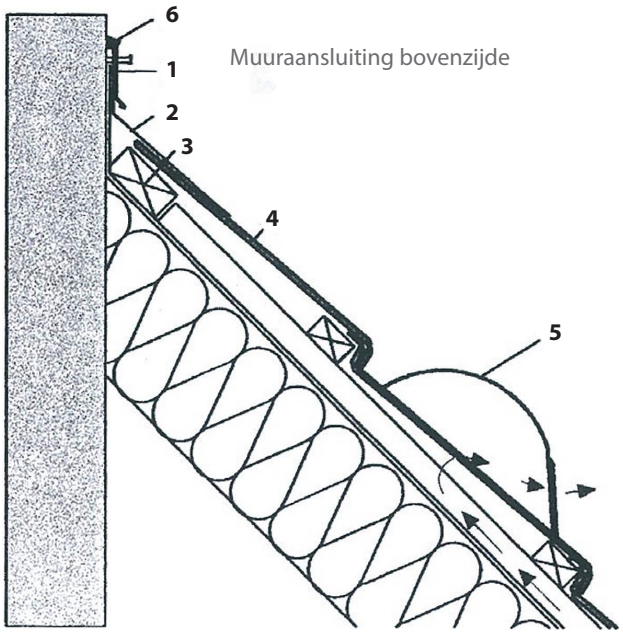

1. Powertekk afdeklijst
2. aansluitlood (vervangen)
3. panlat
4. Powertekk element
5. Powertekk ontluchtingspan
6. afdichtingskit

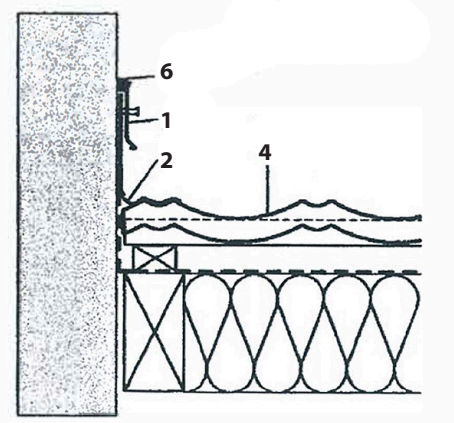

Powertekk details

Isola Powertekk stalen dakpanelementen

Dakdetailtekening: dak-knikken

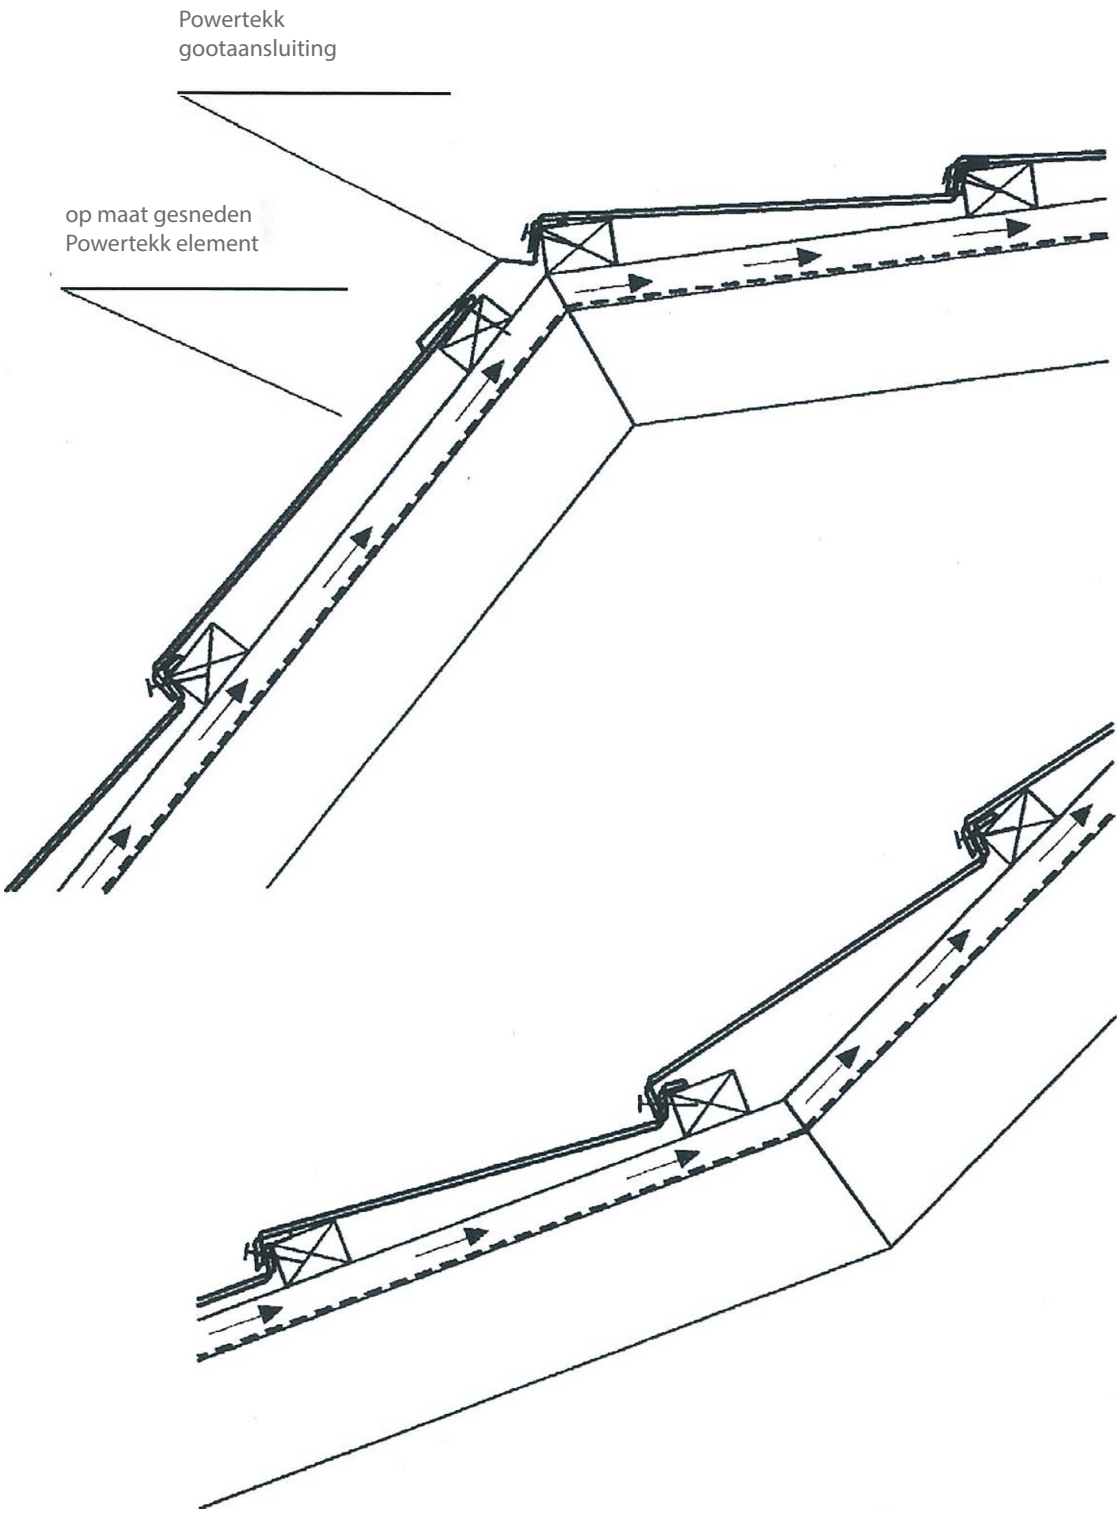

Powertekk details

Isola Powertekk stalen dakpanelementen

Dakdetailtekening: sanitair-ontluchting

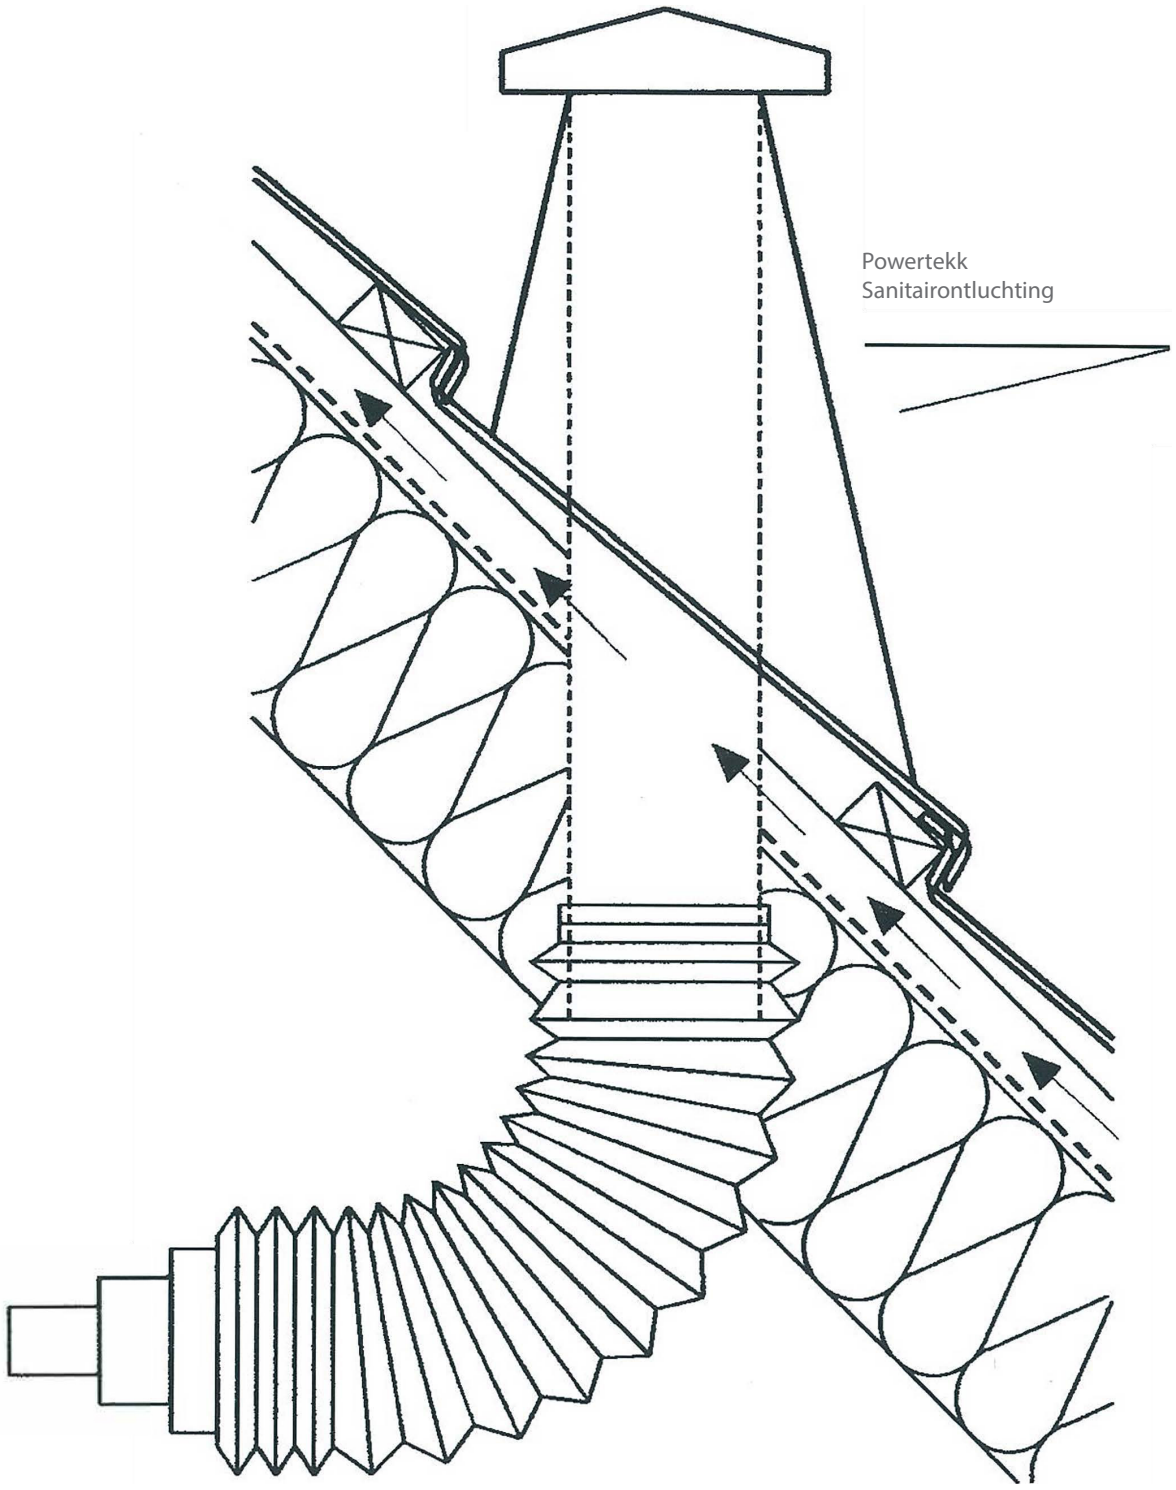

Powertekk details

Isola Powertekk stalen dakpanelementen

Dakdetailtekening: doorvoerpan

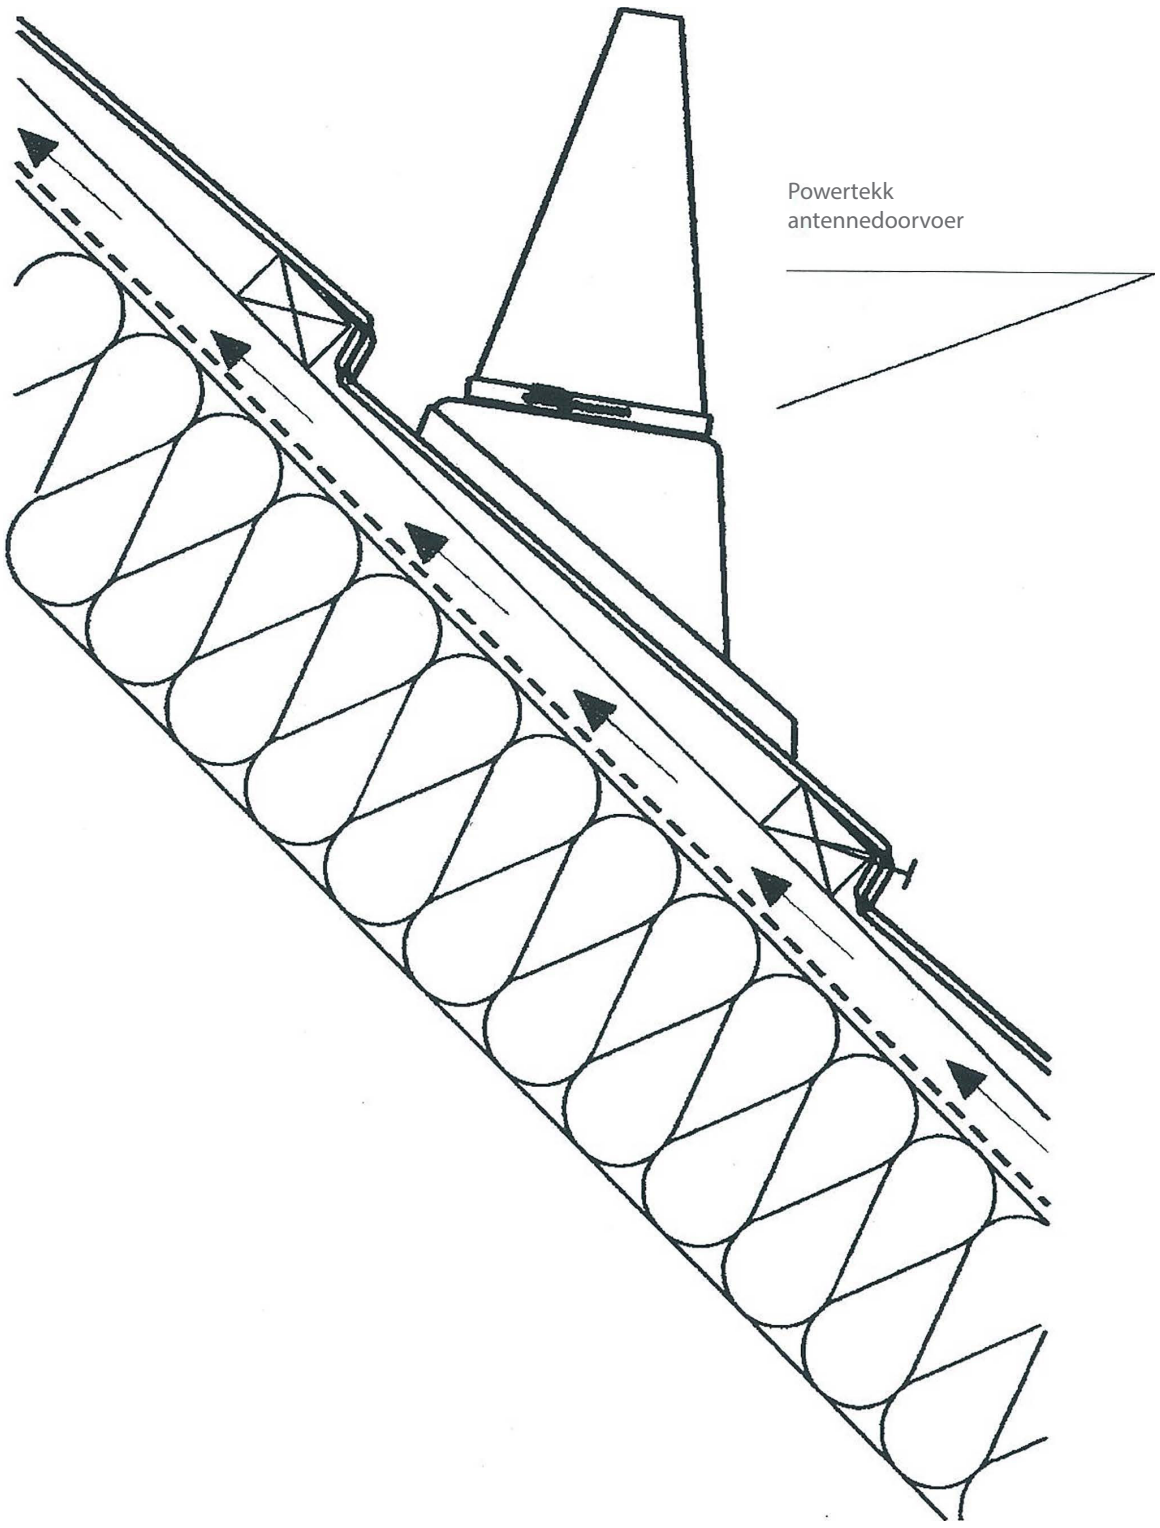

Powertekk details

Isola Powertekk stalen dakpanelementen
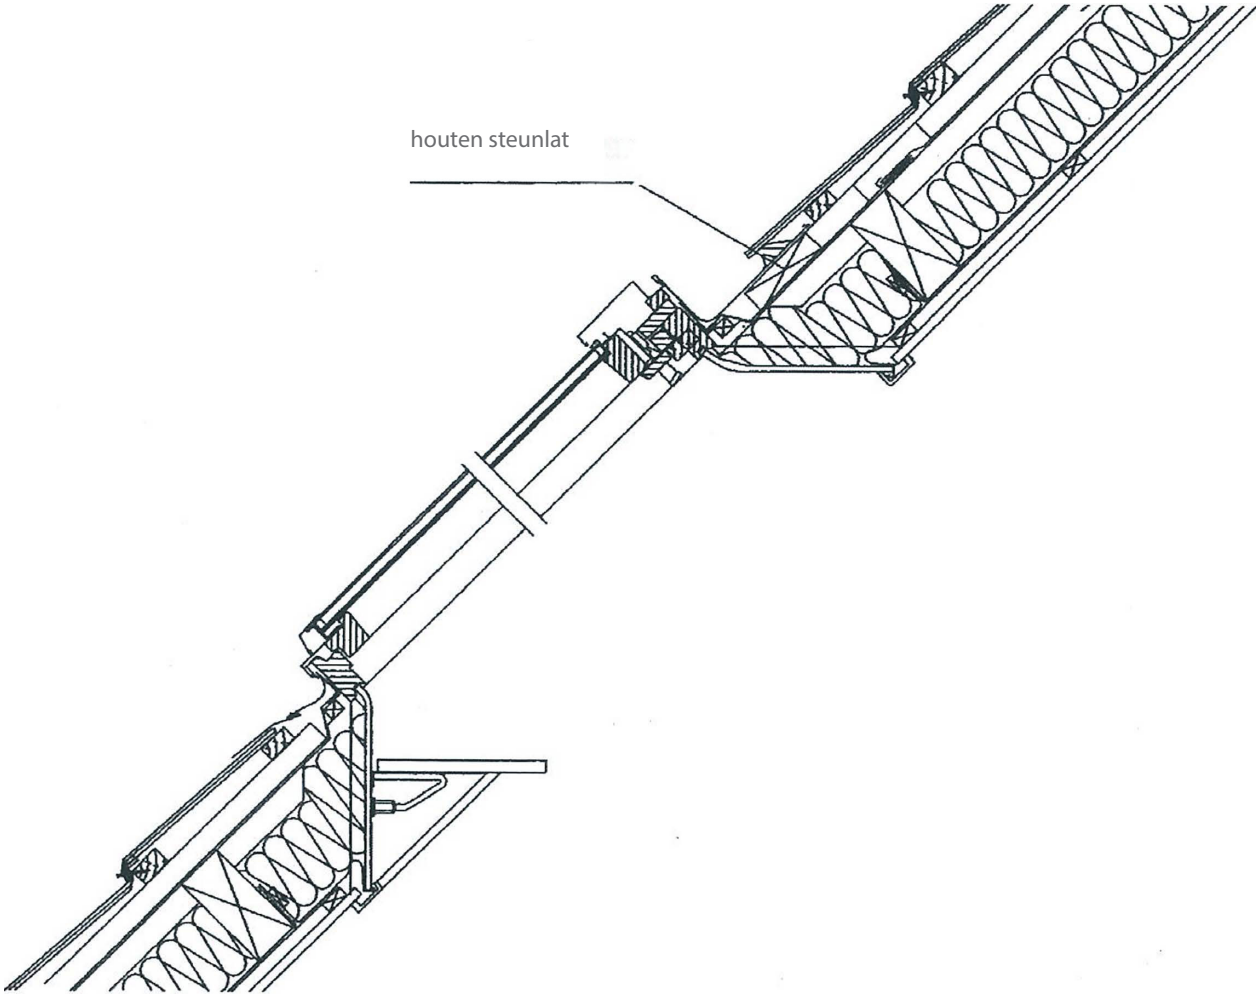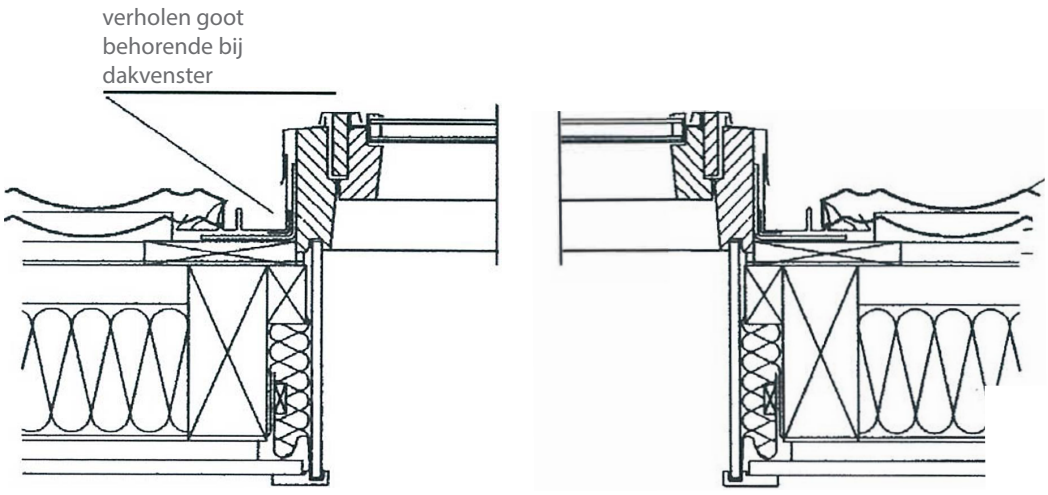
Dakdetailtekening: dakvenster